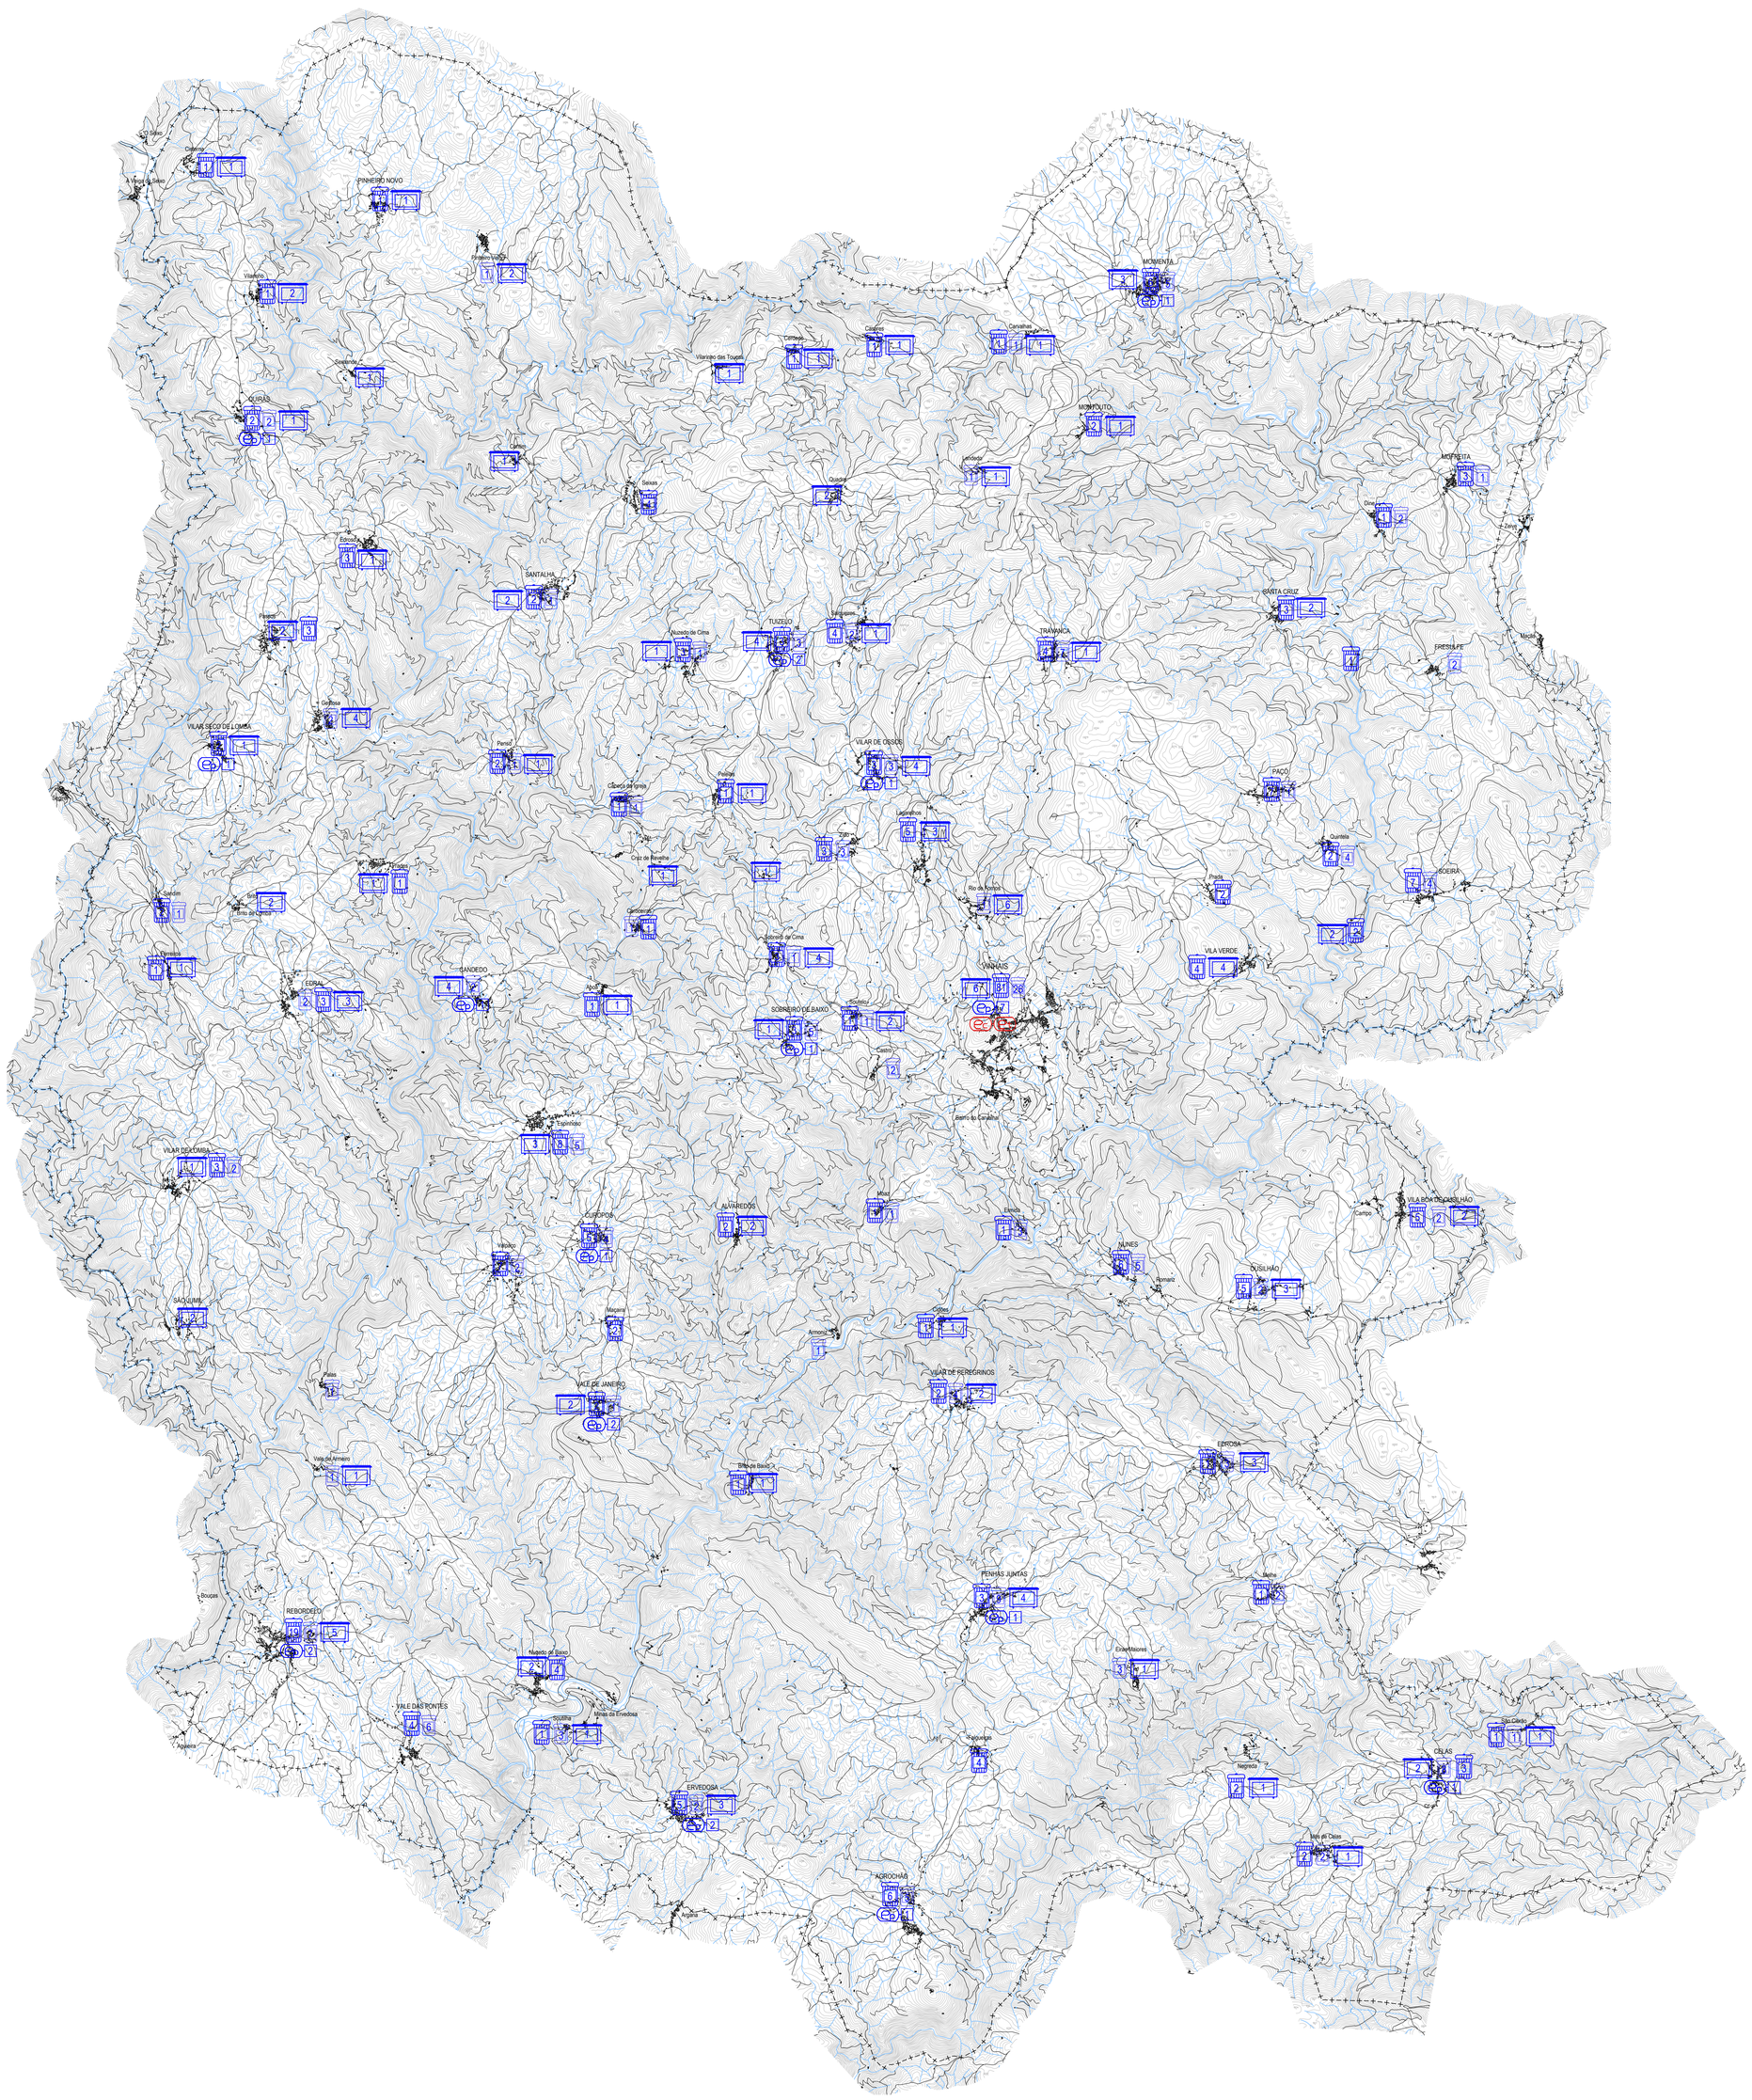

LEGENDA:

+ – + – + – + Limite de Concelho (CAOP 2008)

SITUAÇÃO EXISTENTE

Contentores metálicos

Contentores 800 Litros

Contentores 360 Litros

EcoPonto (nº)

INTERVENÇÕES PREVISTAS

EcoCentro/Estação de Transferência

NOTA:
A localização de algumas infraestruturas é indicativa.

	Código: 7035
Entidade Responsável pelo Projeto: CÂMARA MUNICIPAL DE VINHAIS	Projeto: 1ª Revisão do Plano Director Municipal de Vinhais
Cartografia: Entidade Proprietária: IGeoE; Entidade Produtora: IGeoE; Edição - 1995/1997; Série Cartográfica Oficial: Série M888 1:25 000; Sistema de Referência: Datum Lisboa; Elipsoide: Hayford-Gauss; Exatidão Posicional: desvio inferior a 5 metros; Exatidão Temática: igual ou superior a 95%; Precisão Posicional Nominal: 5.0002	Título: INFRAESTRUTURAS URBANAS: Recolha e Tratamento de Resíduos Sólidos
Desenhou: SA; Escala Gráfica: 0 500 1000 2000m	Escala: 1:50 000; VOLUME I; Desenho: 13
Verificou/Aprovou: ; Nome do Ficheiro: 7035_I_13_IU_RSU_v2.dwg	Data: Dezembro 2008; Versão: 2