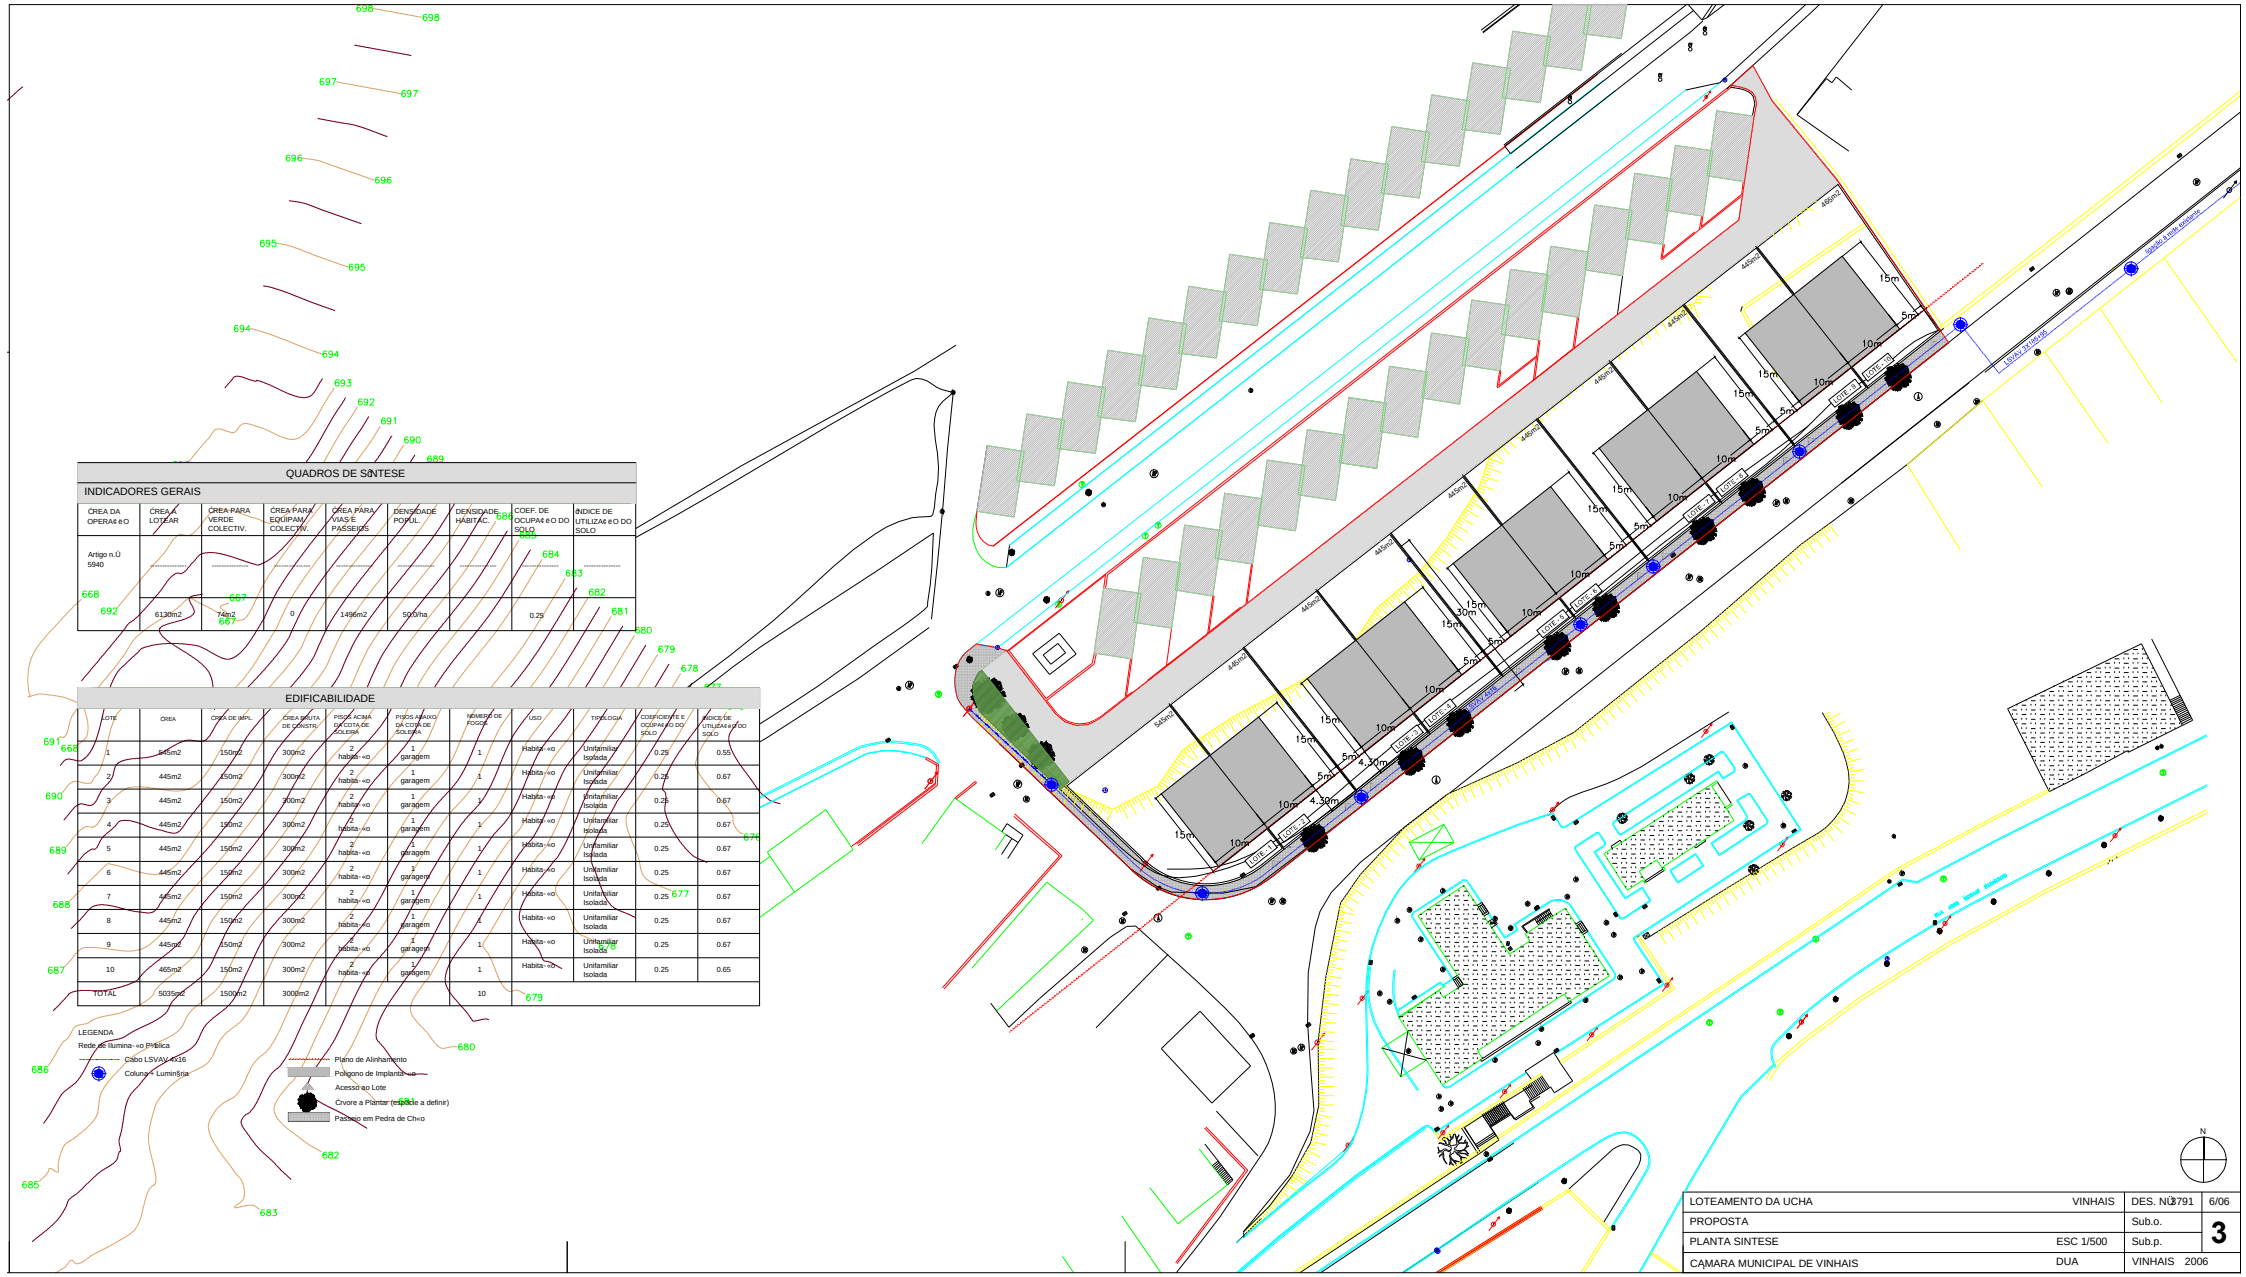

QUADROS DE SÍNTESE

INDICADORES GERAIS

ÁREA DA OPERAÇÃO	ÁREA A LOTEAR	ÁREA PARA VERDE COLECTIV.	ÁREA PARA EQUIPAM. COLECTIV.	ÁREA PARA VIAS E PASSEIOS	DENSIDADE POPUL.	DENSIDADE HABITAC.	COEF. DE OCUPAÇÃO DO SOLO	ÍNDICE DE UTILIZAÇÃO DO SOLO
Artigo n.º 5940	----------	----------	----------	----------	----------	----------	----------	----------
	6130m2	74m2	0	1496m2	50/ha		0.25	

EDIFICABILIDADE

LOTE	ÁREA	ÁREA DE IMPL.	ÁREA BRUTA DE CONSTR.	PISOS ACIMA DA COTA DE SOLEIRA	PISOS ABAIXO DA COTA DE SOLEIRA	NÚMERO DE FOGOS	USO	TIPOLOGIA	COEFICIENTE DE OCUPAÇÃO DO SOLO	ÍNDICE DE UTILIZAÇÃO DO SOLO
1	645m2	150m2	300m2	2 habita- «o	1 garagem	1	Habita- «o	Unifamiliar Isolada	0.25	0.55
2	445m2	150m2	300m2	2 habita- «o	1 garagem	1	Habita- «o	Unifamiliar Isolada	0.25	0.67
3	445m2	150m2	300m2	2 habita- «o	1 garagem	1	Habita- «o	Unifamiliar Isolada	0.25	0.67
4	445m2	150m2	300m2	2 habita- «o	1 garagem	1	Habita- «o	Unifamiliar Isolada	0.25	0.67
5	445m2	150m2	300m2	2 habita- «o	1 garagem	1	Habita- «o	Unifamiliar Isolada	0.25	0.67
6	445m2	150m2	300m2	2 habita- «o	1 garagem	1	Habita- «o	Unifamiliar Isolada	0.25	0.67
7	445m2	150m2	300m2	2 habita- «o	1 garagem	1	Habita- «o	Unifamiliar Isolada	0.25	0.67
8	445m2	150m2	300m2	2 habita- «o	1 garagem	1	Habita- «o	Unifamiliar Isolada	0.25	0.67
9	445m2	150m2	300m2	2 habita- «o	1 garagem	1	Habita- «o	Unifamiliar Isolada	0.25	0.67
10	465m2	150m2	300m2	2 habita- «o	1 garagem	1	Habita- «o	Unifamiliar Isolada	0.25	0.65
TOTAL	5035m2	1500m2	3000m2			10				

LEGENDA

- Rede de Ilumina- «o Pública
- Cabo LSVAU 4x16
- Coluna + Luminária
- Plano de Alinhamento
- Polígono de Implanta- «o
- Acesso ao Lote
- Árvore a Plantar (espécie a definir)
- Passeio em Pedra de Ch«o

LOTEAMENTO DA UCHA	VINHAIS	DES. Nº 3791	6/06
PROPOSTA		Sub.o.	3
PLANTA SÍNTESE	ESC 1/500	Sub.p.	
CÂMARA MUNICIPAL DE VINHAIS	DUA	VINHAIS 2006	